
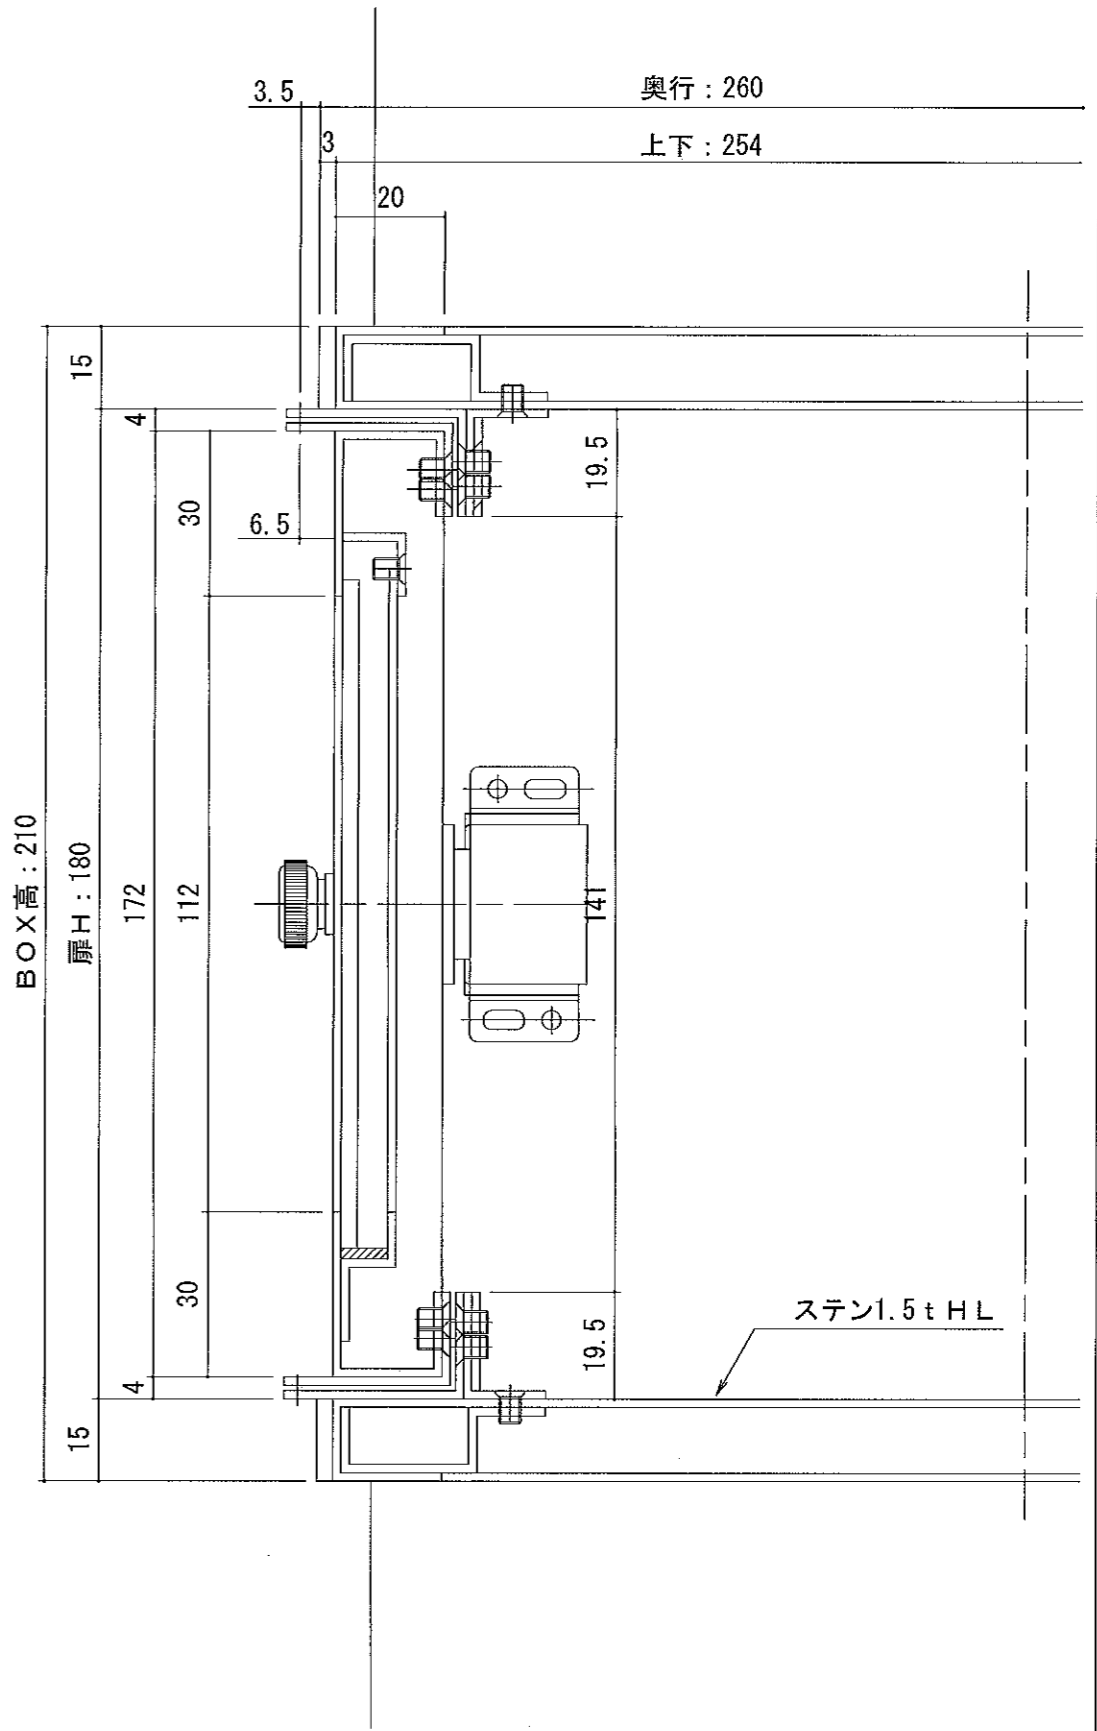


訂正	年・月・日	摘要	設計管理	工事名 図面名称	御承認印	図番	検図	製図	富田	製図	2015年 8 月 29 日	号図	S = 1 / 1
			施工										

パスボックス 断面詳細図

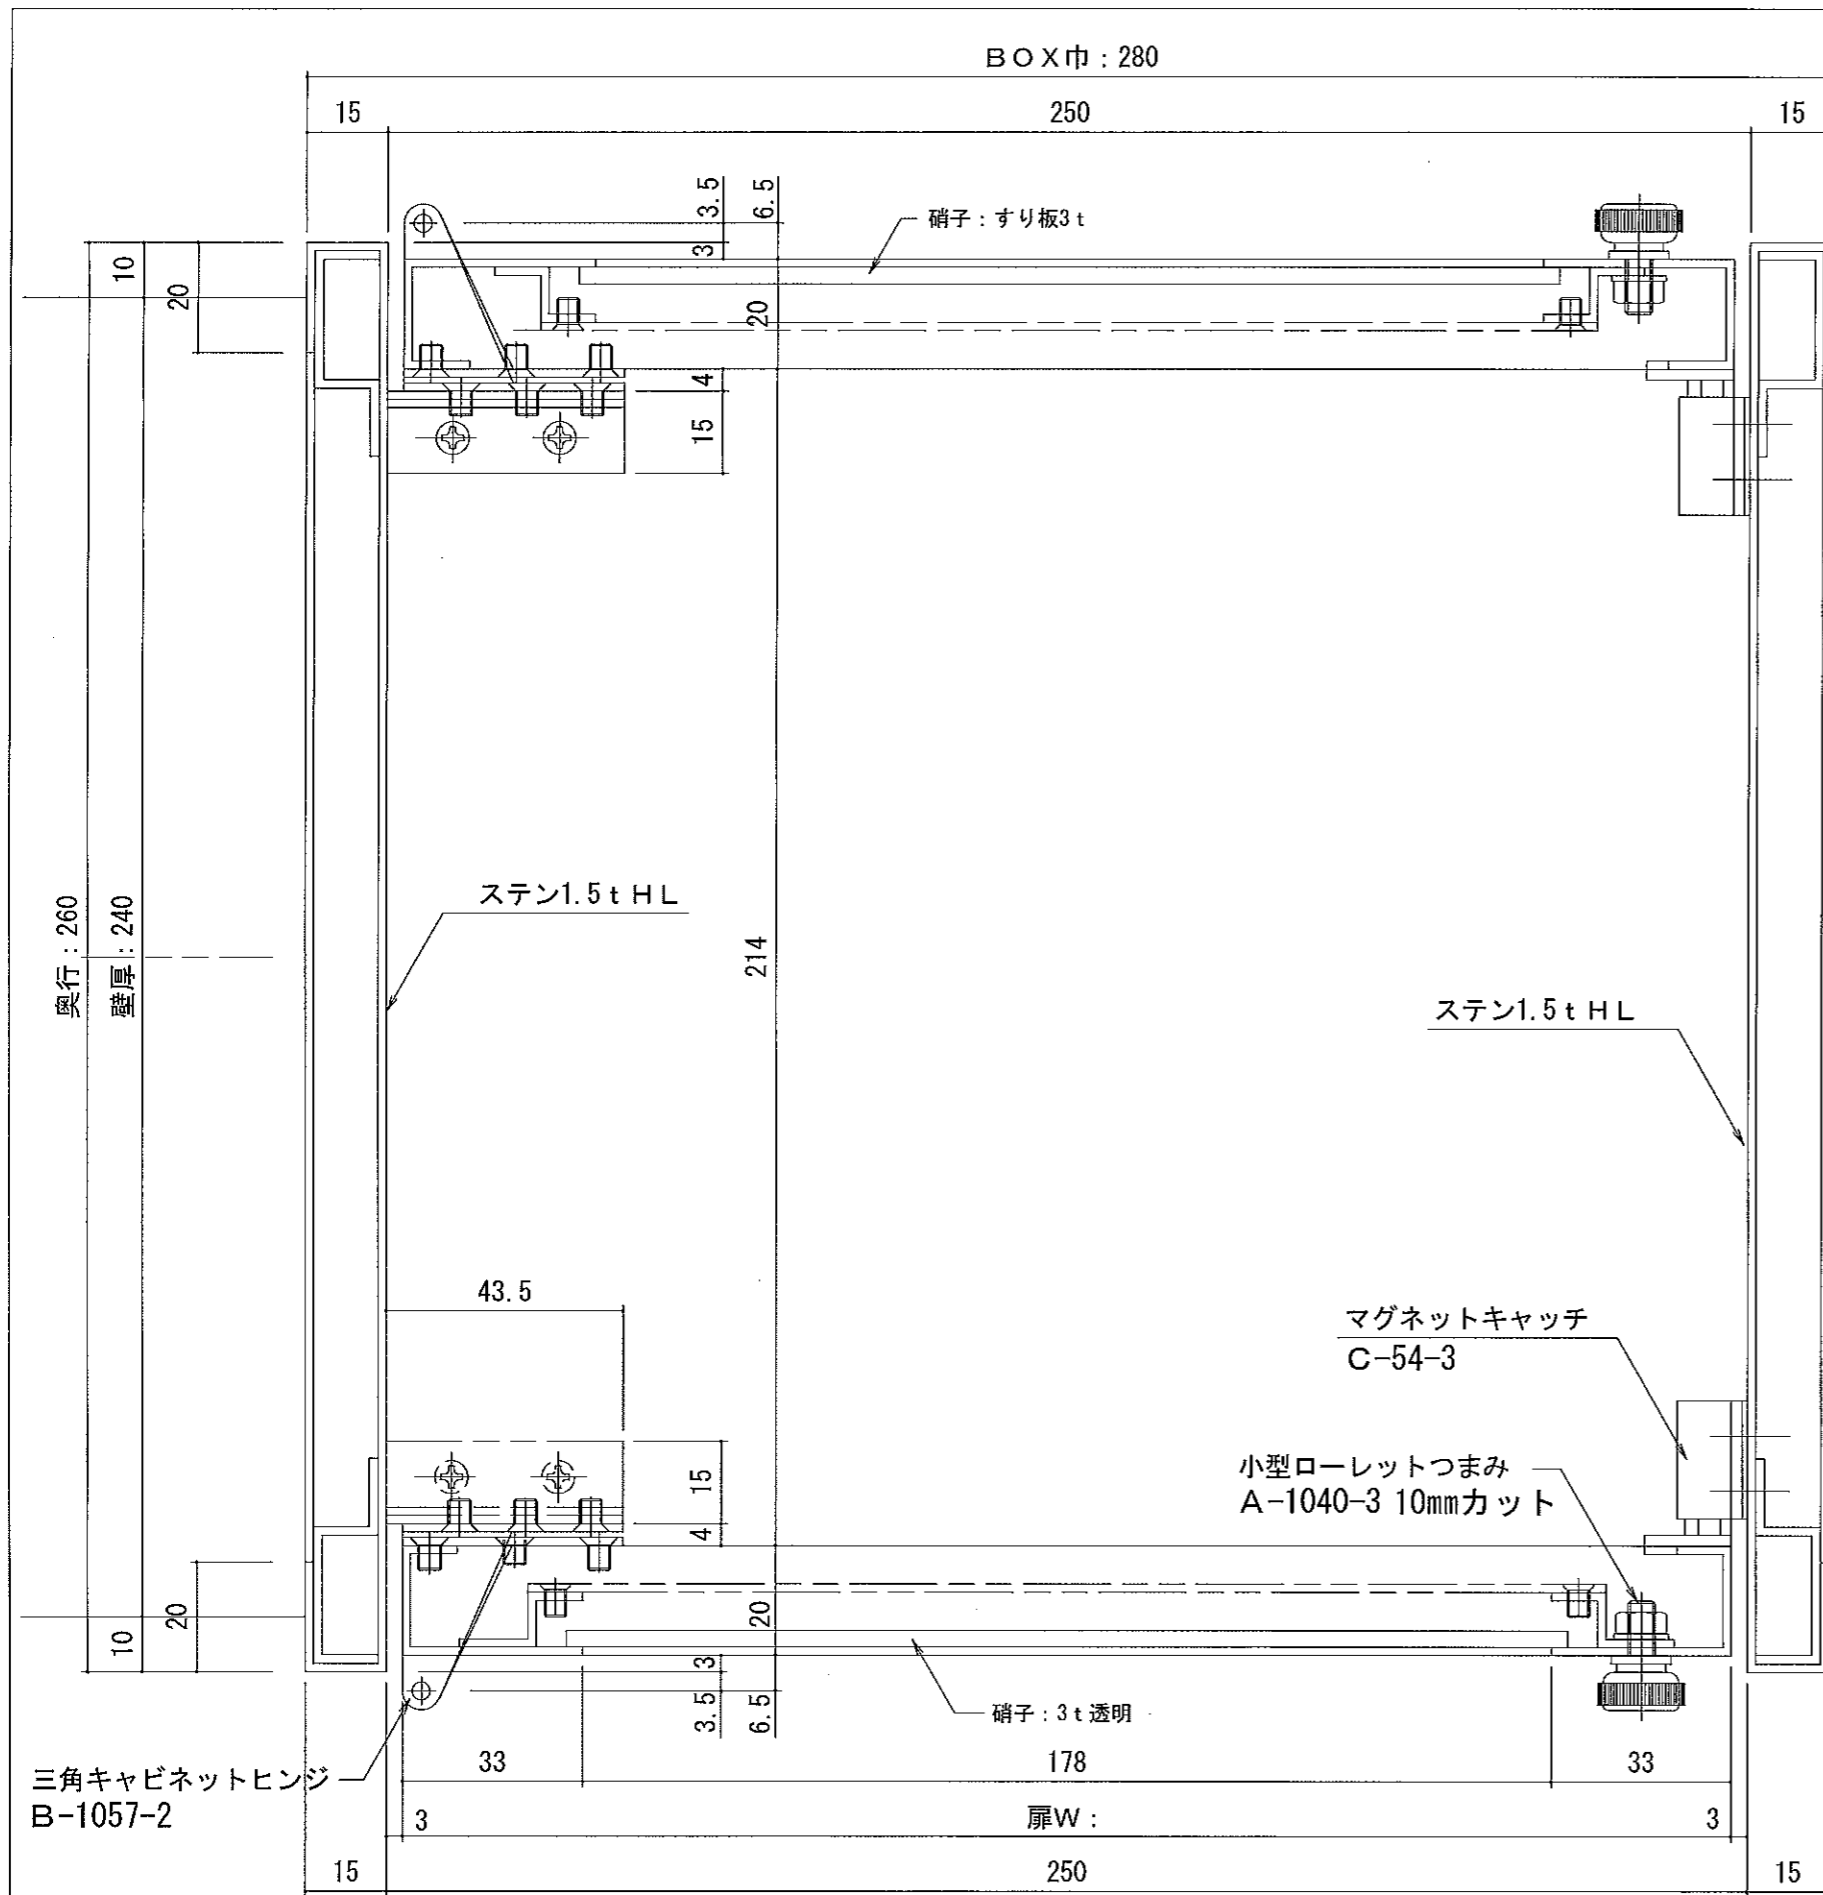

訂正	年・月・日	摘要	設計管理	工事名	御承認印	号図
			施工	図番	図番	尺度 S=1/1
				検図	製図 富田	製図 2015年 8月 29日

検尿入れボックス 断面図